



平面図

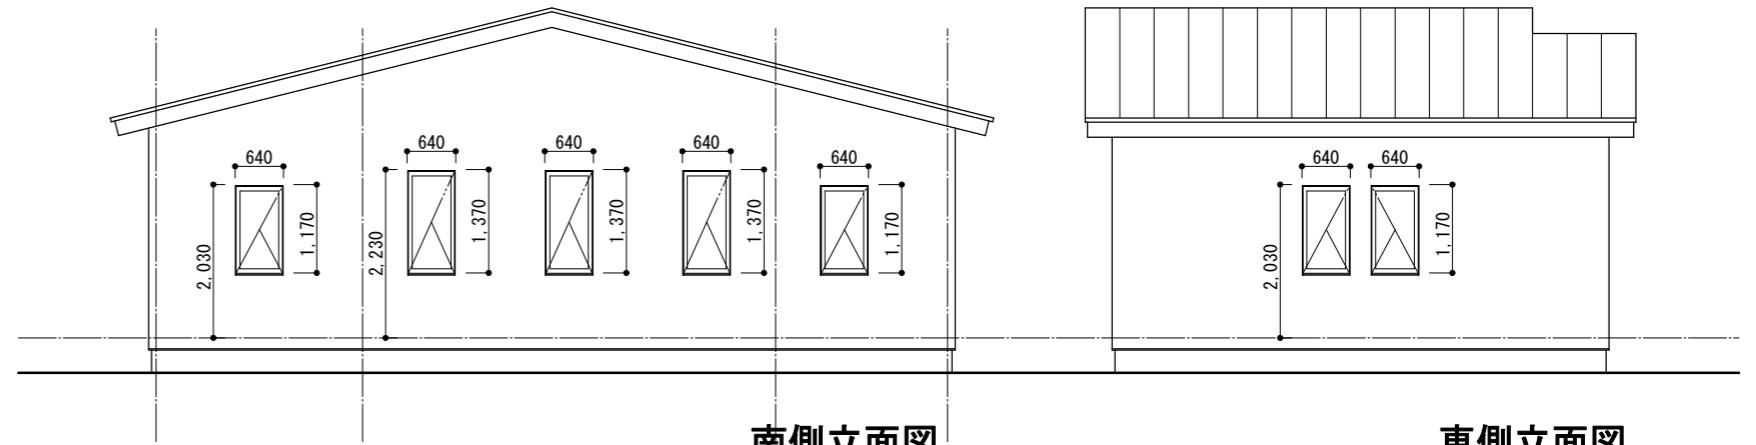


南側立面図

東側立面図

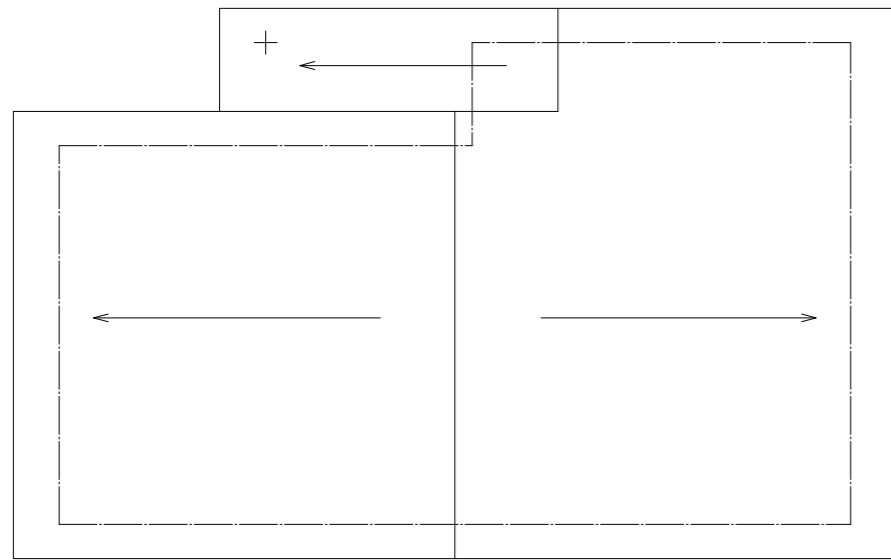

屋根伏せ図

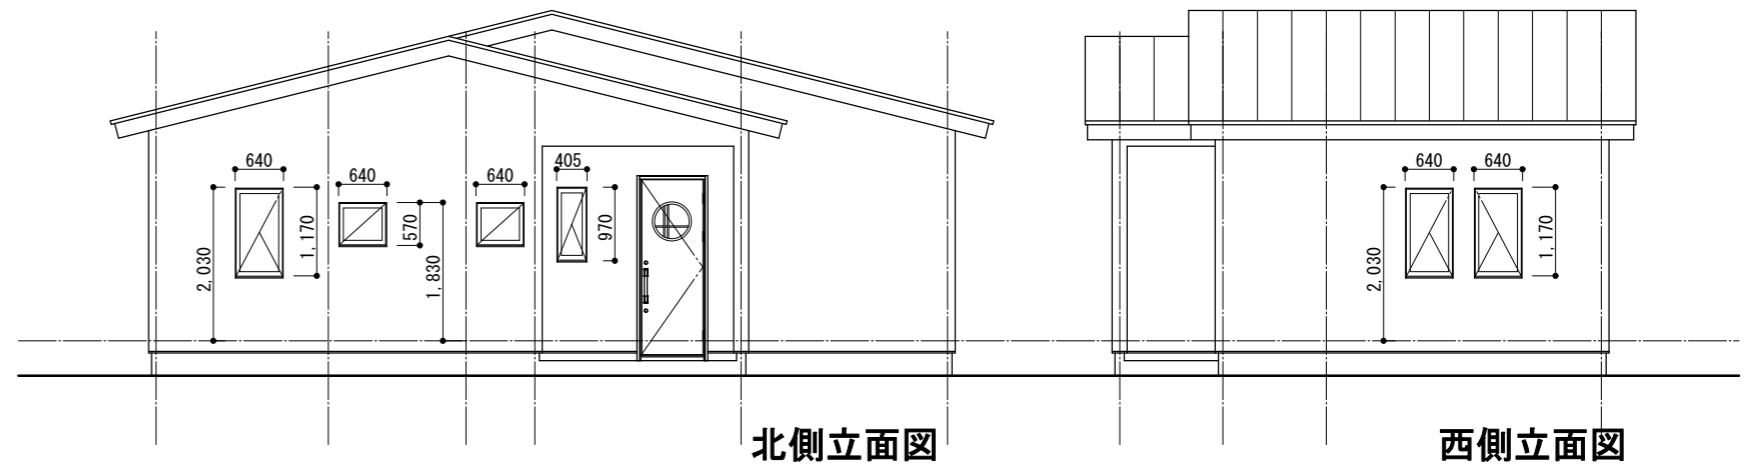

北側立面図

西側立面図

面積表		
1階床面積	m ²	17.875 坪
2階床面積	m ²	坪
延べ床面積	m ²	坪

工事名	年月日	プランメモ	縮尺	《施工》	《設計》	設計	検印	図番
18坪ハウス			1:100		株式会社 家工房 一級建築士事務所 CMマネージャー 高田 喜好 一級建築士 上野 真二 大臣登録 第321843号			

八戸市大字売市字小待128-9
TEL 0178(44)5194
FAX 0178(44)5195
青森県知事登録第1491号