

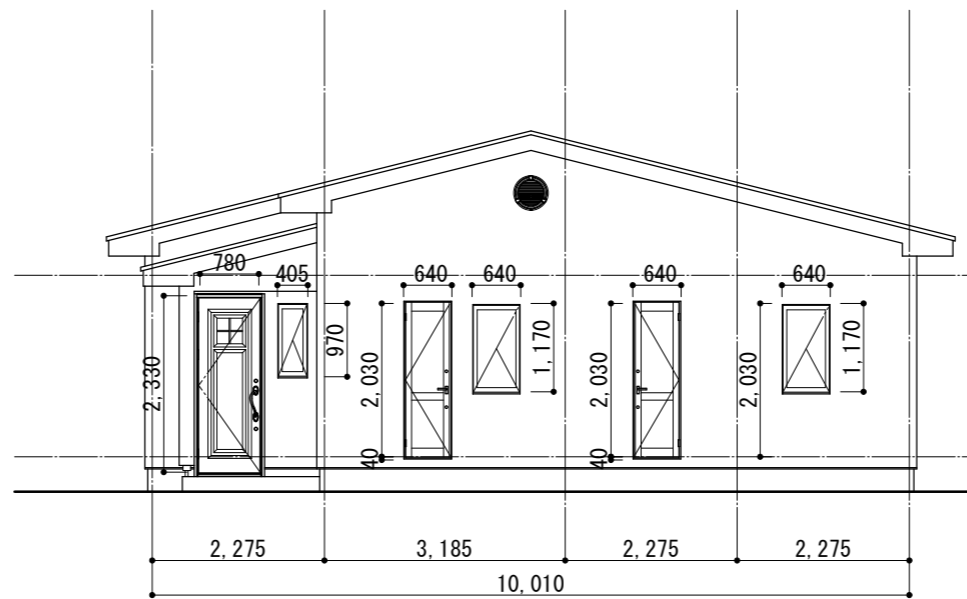



平面図

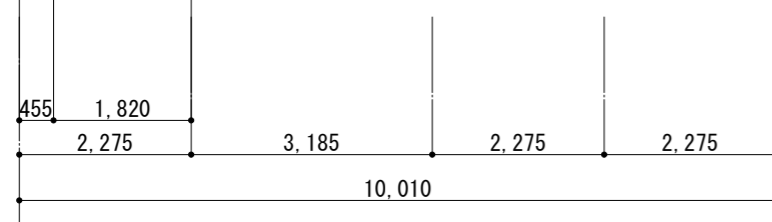


南側立面図

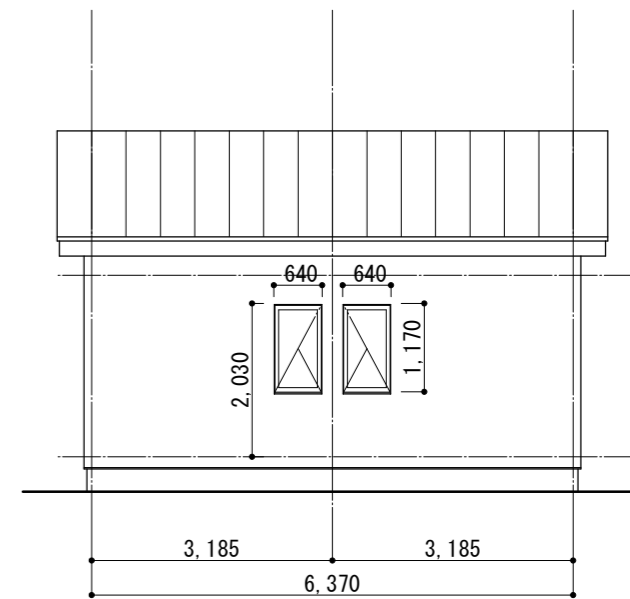

東側立面図

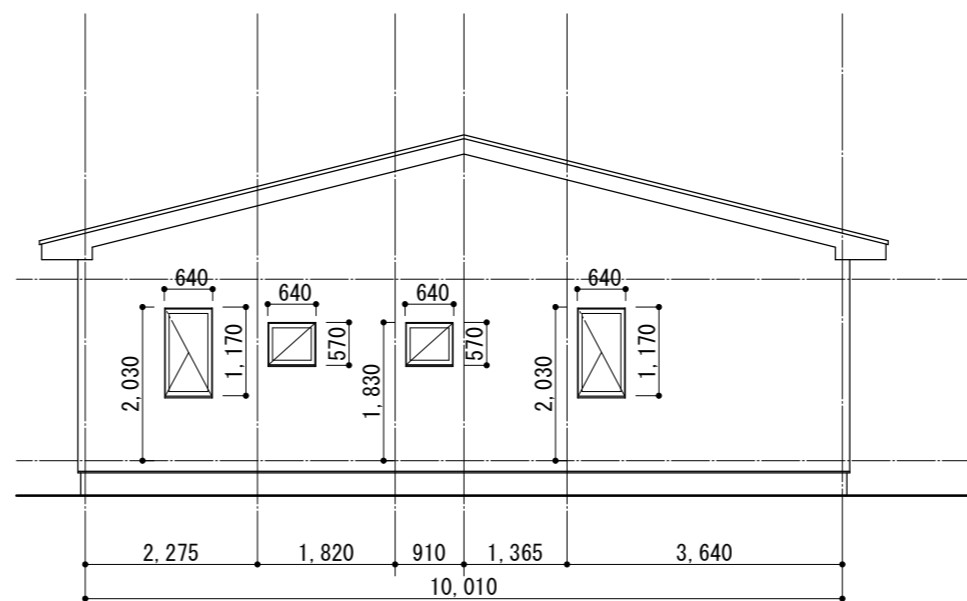

北側立面図

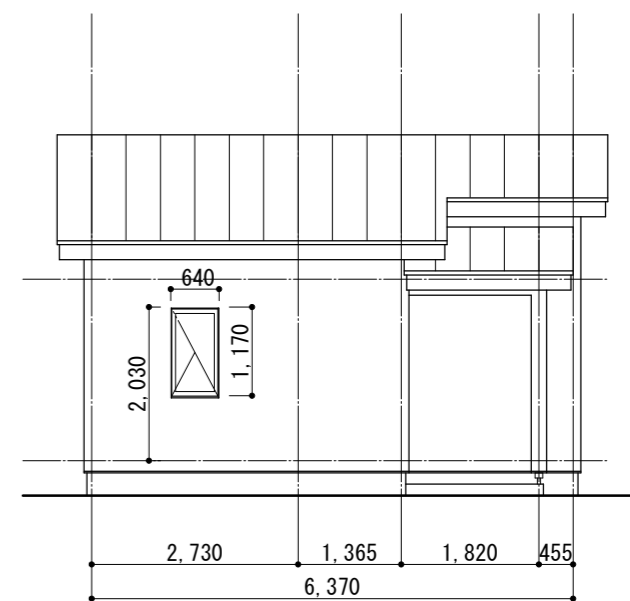

西側立面図

工事名

年月日

プランメモ

縮尺

設計

検印

担当

18坪ハウス新築工事

面積表

1階床面積	58.5881 m <sup>2</sup>	17.69 坪
2階床面積	m <sup>2</sup>	坪
延べ床面積	m <sup>2</sup>	坪